Dokument ID: 0007F0(2.00)	**Snittritning - ND NTech Villa Säkerhetsdörr**		**Marknad**	**Gäller för produktkoder:** 1I, 2I	NorDan
Datum: 20 December 2021	**Material:** Trä + aluminium	**Karm:** 105	**Glas:** 3-glas		**Sida:** 1 av 1

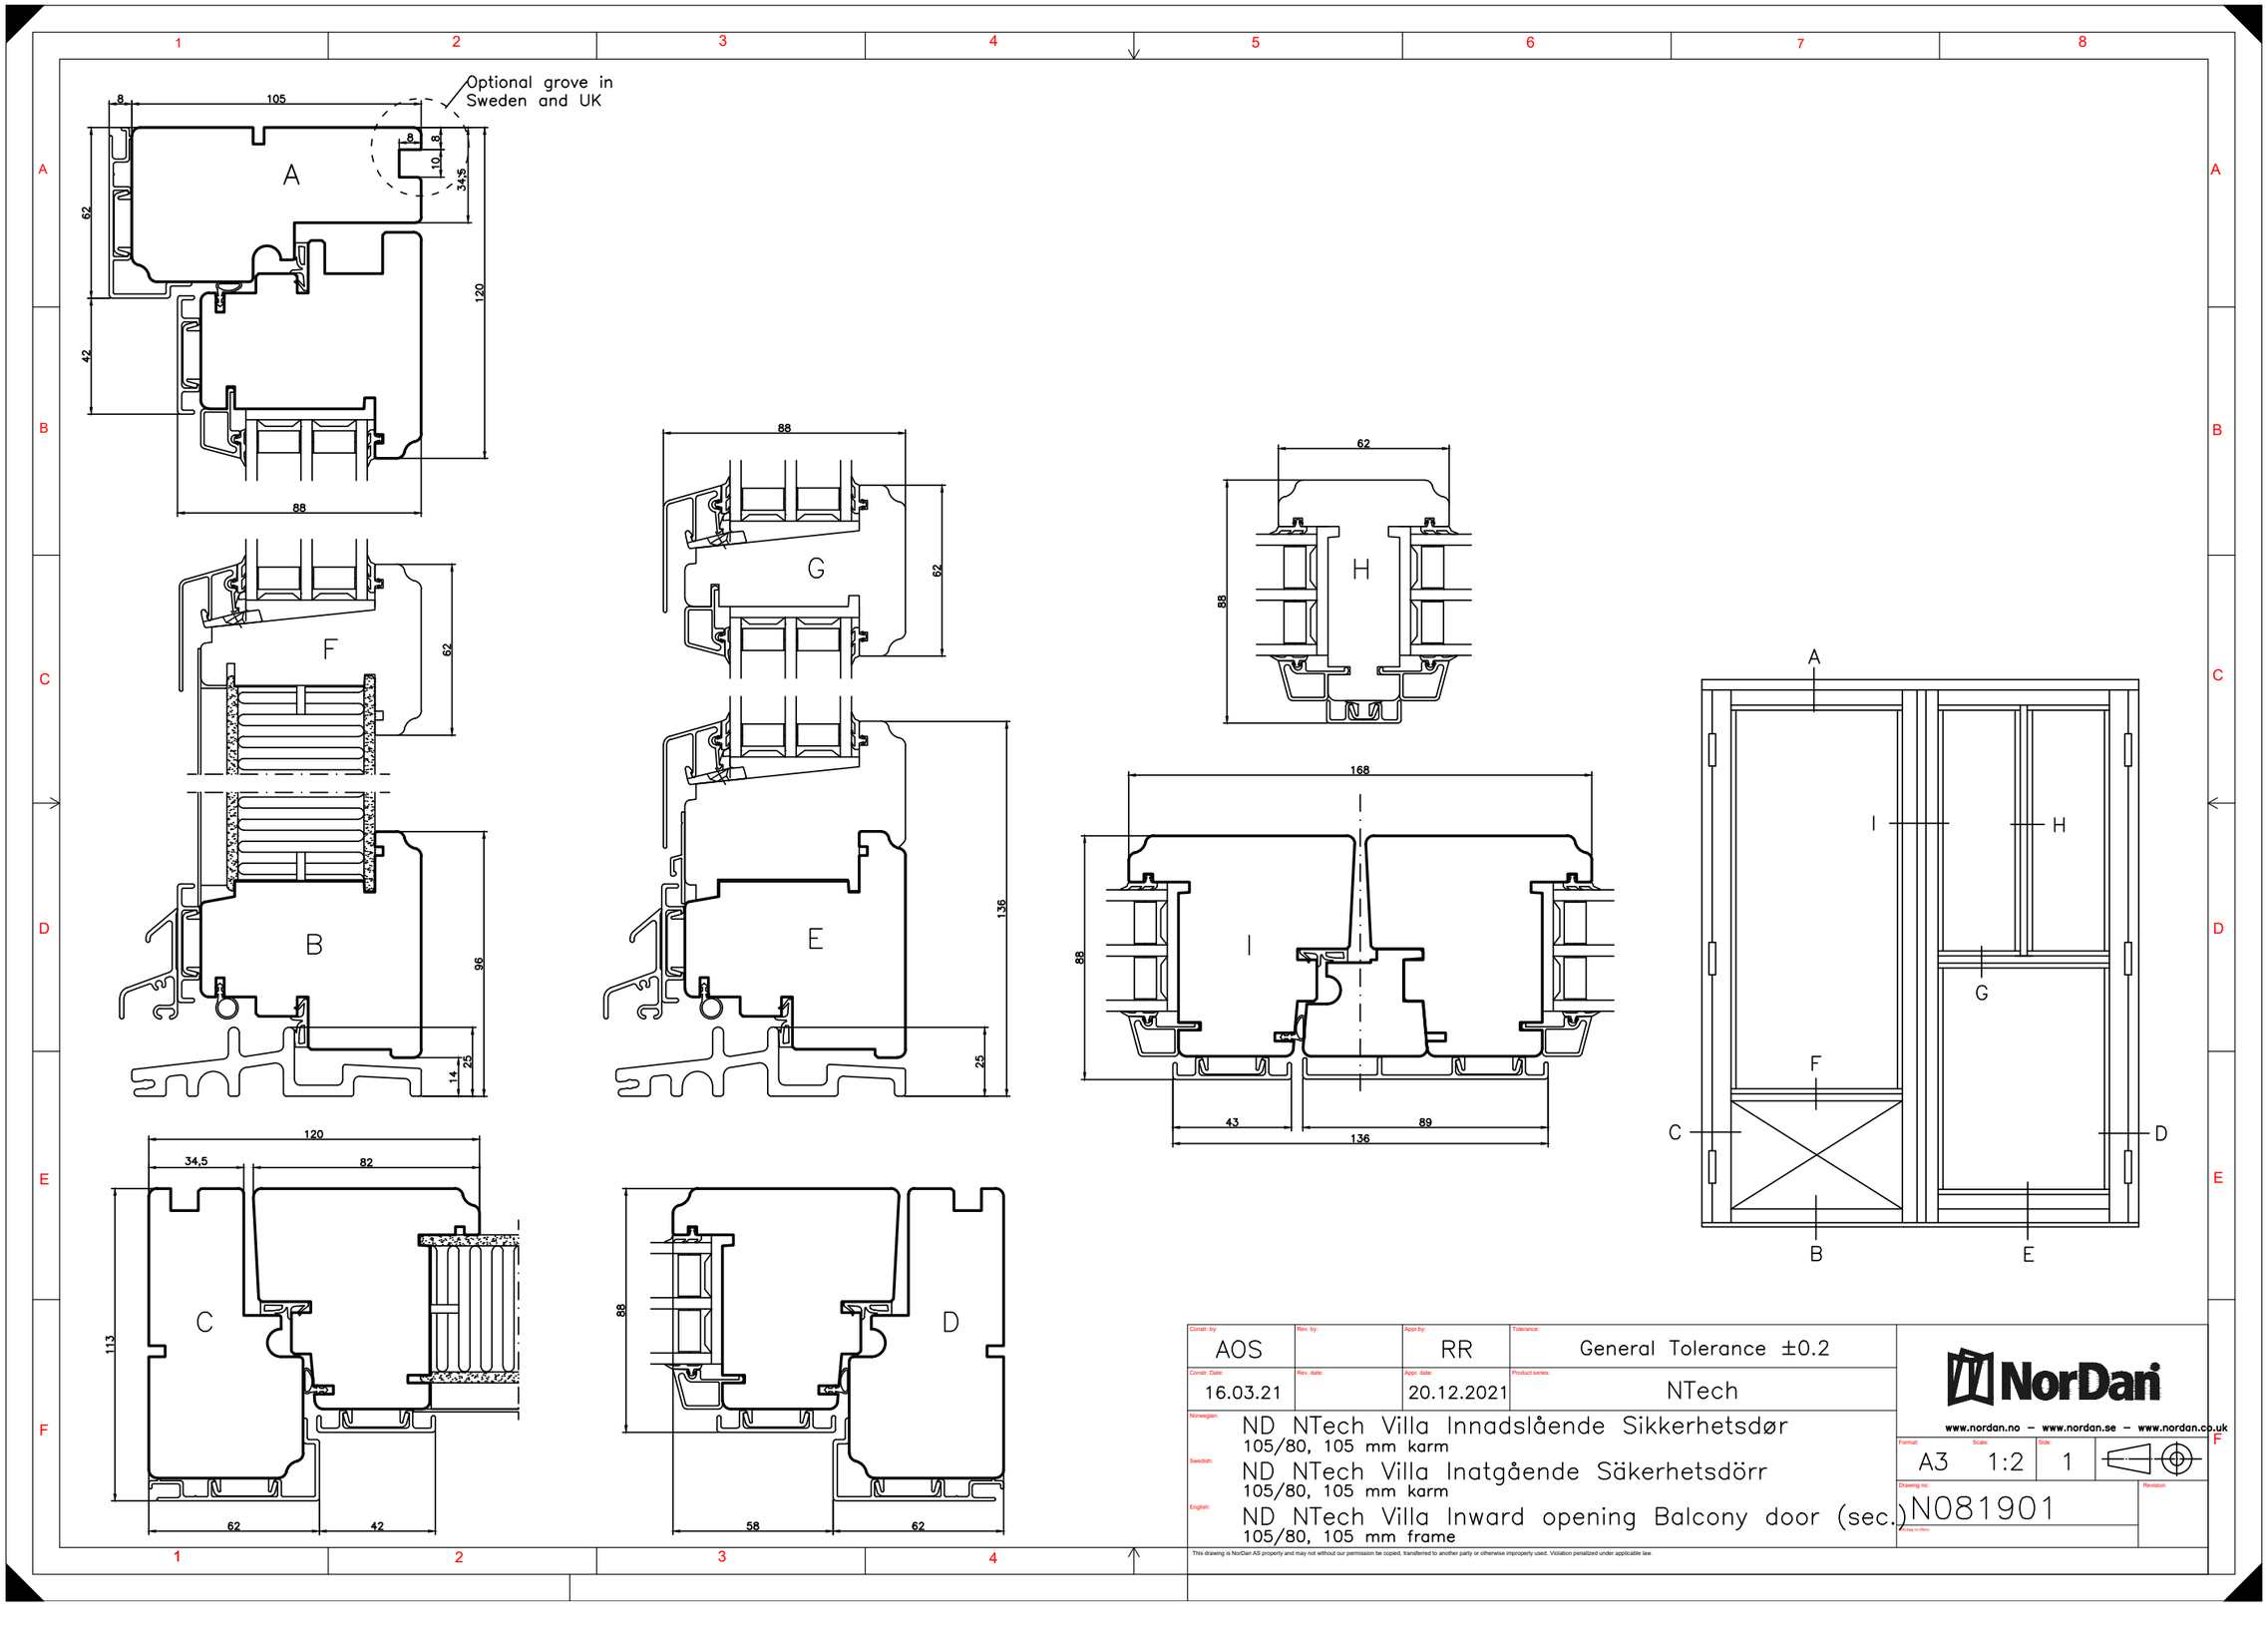

Constr. by: AOS	Rev. by:	Appr.by: RR	Tolerance: General Tolerance ±0.2	NorDan www.nordan.no – www.nordan.se – www.nordan.co.uk
Constr. Date: 16.03.21	Rev. date:	Appr. date: 20.12.2021	Product series: NTech	Format: A3 Scale: 1:2 Side: 1
Norwegian: ND NTech Villa Innadslående Sikkerhetsdør 105/80, 105 mm karm Swedish: ND NTech Villa Inatgående Säkerhetsdörr 105/80, 105 mm karm English: ND NTech Villa Inward opening Balcony door (sec.) 105/80, 105 mm frame				Drawing no: N081901 Revision:

This drawing is NorDan AS property and may not without our permission be copied, transferred to another party or otherwise improperly used. Violation penalized under applicable law.