Dokument-ID: 001691(1.00)

Snittritning - ND NTech Villa Sidohängt

Marknad:

Gäller för: TA, TM, TO, TS, TZ

Datum: 28 Mars 2025 **Material:** Trä+aluminium **Karm:** 92 **Glas:** 2-glas

NorDan

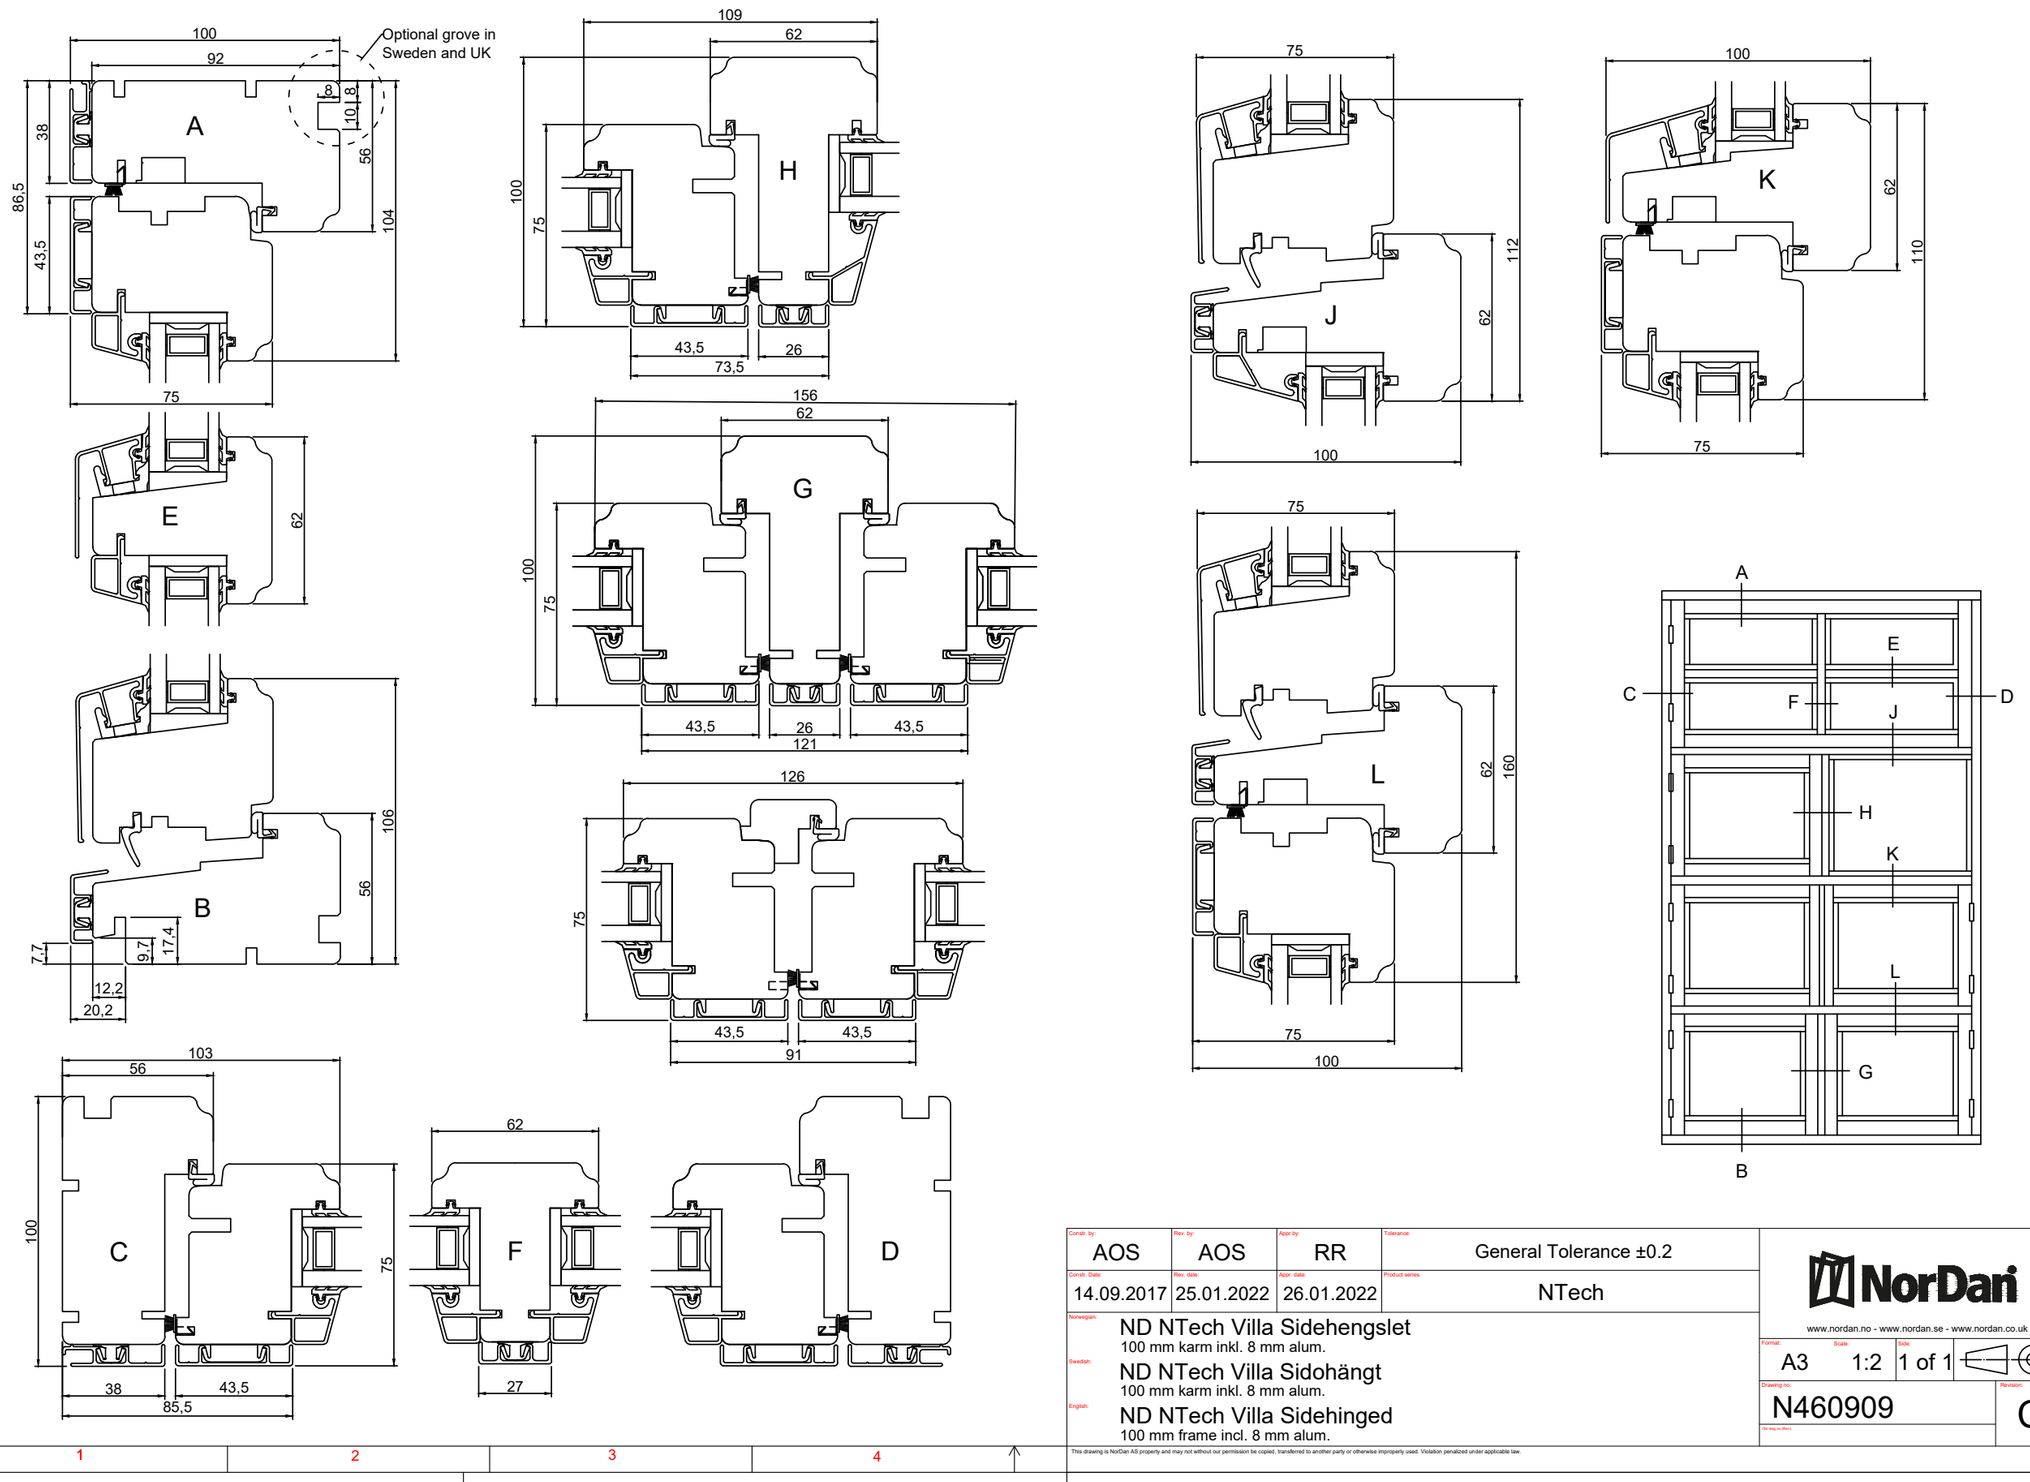

Constr. by:	Rev. by:	Appr.by:	Tolerance:
AOS	AOS	RR	General Tolerance ±0.2
Constr. Date:	**Rev. date:**	**Appr. date:**	**Product series:**
14.09.2017	25.01.2022	26.01.2022	NTech

Norwegian: ND NTech Villa Sidehengslet
100 mm karm inkl. 8 mm alum.

Swedish: ND NTech Villa Sidohängt
100 mm karm inkl. 8 mm alum.

English: ND NTech Villa Sidehinged
100 mm frame incl. 8 mm alum.

NorDan
www.nordan.no - www.nordan.se - www.nordan.co.uk

Format:	Scale:	Side:
A3	1:2	1 of 1

Drawing no: N460909

Revision: C

This drawing is NorDan AS property and may not without our permission be copied, transferred to another party or otherwise improperly used. Violation penalized under applicable law.