**Dokument ID:** 000177(3.00)

# Snittegning - NTech Sikkerhetsvindu, klassisk profil

**Marked:**

**Gjelder for:** FV, NB, ND, NS

NorDan

**Dato:** 9 September 2025 **Material:** Tre + aluminium **Karm:** 105 **Glass:** 3-lags **Side:** 1 av 1

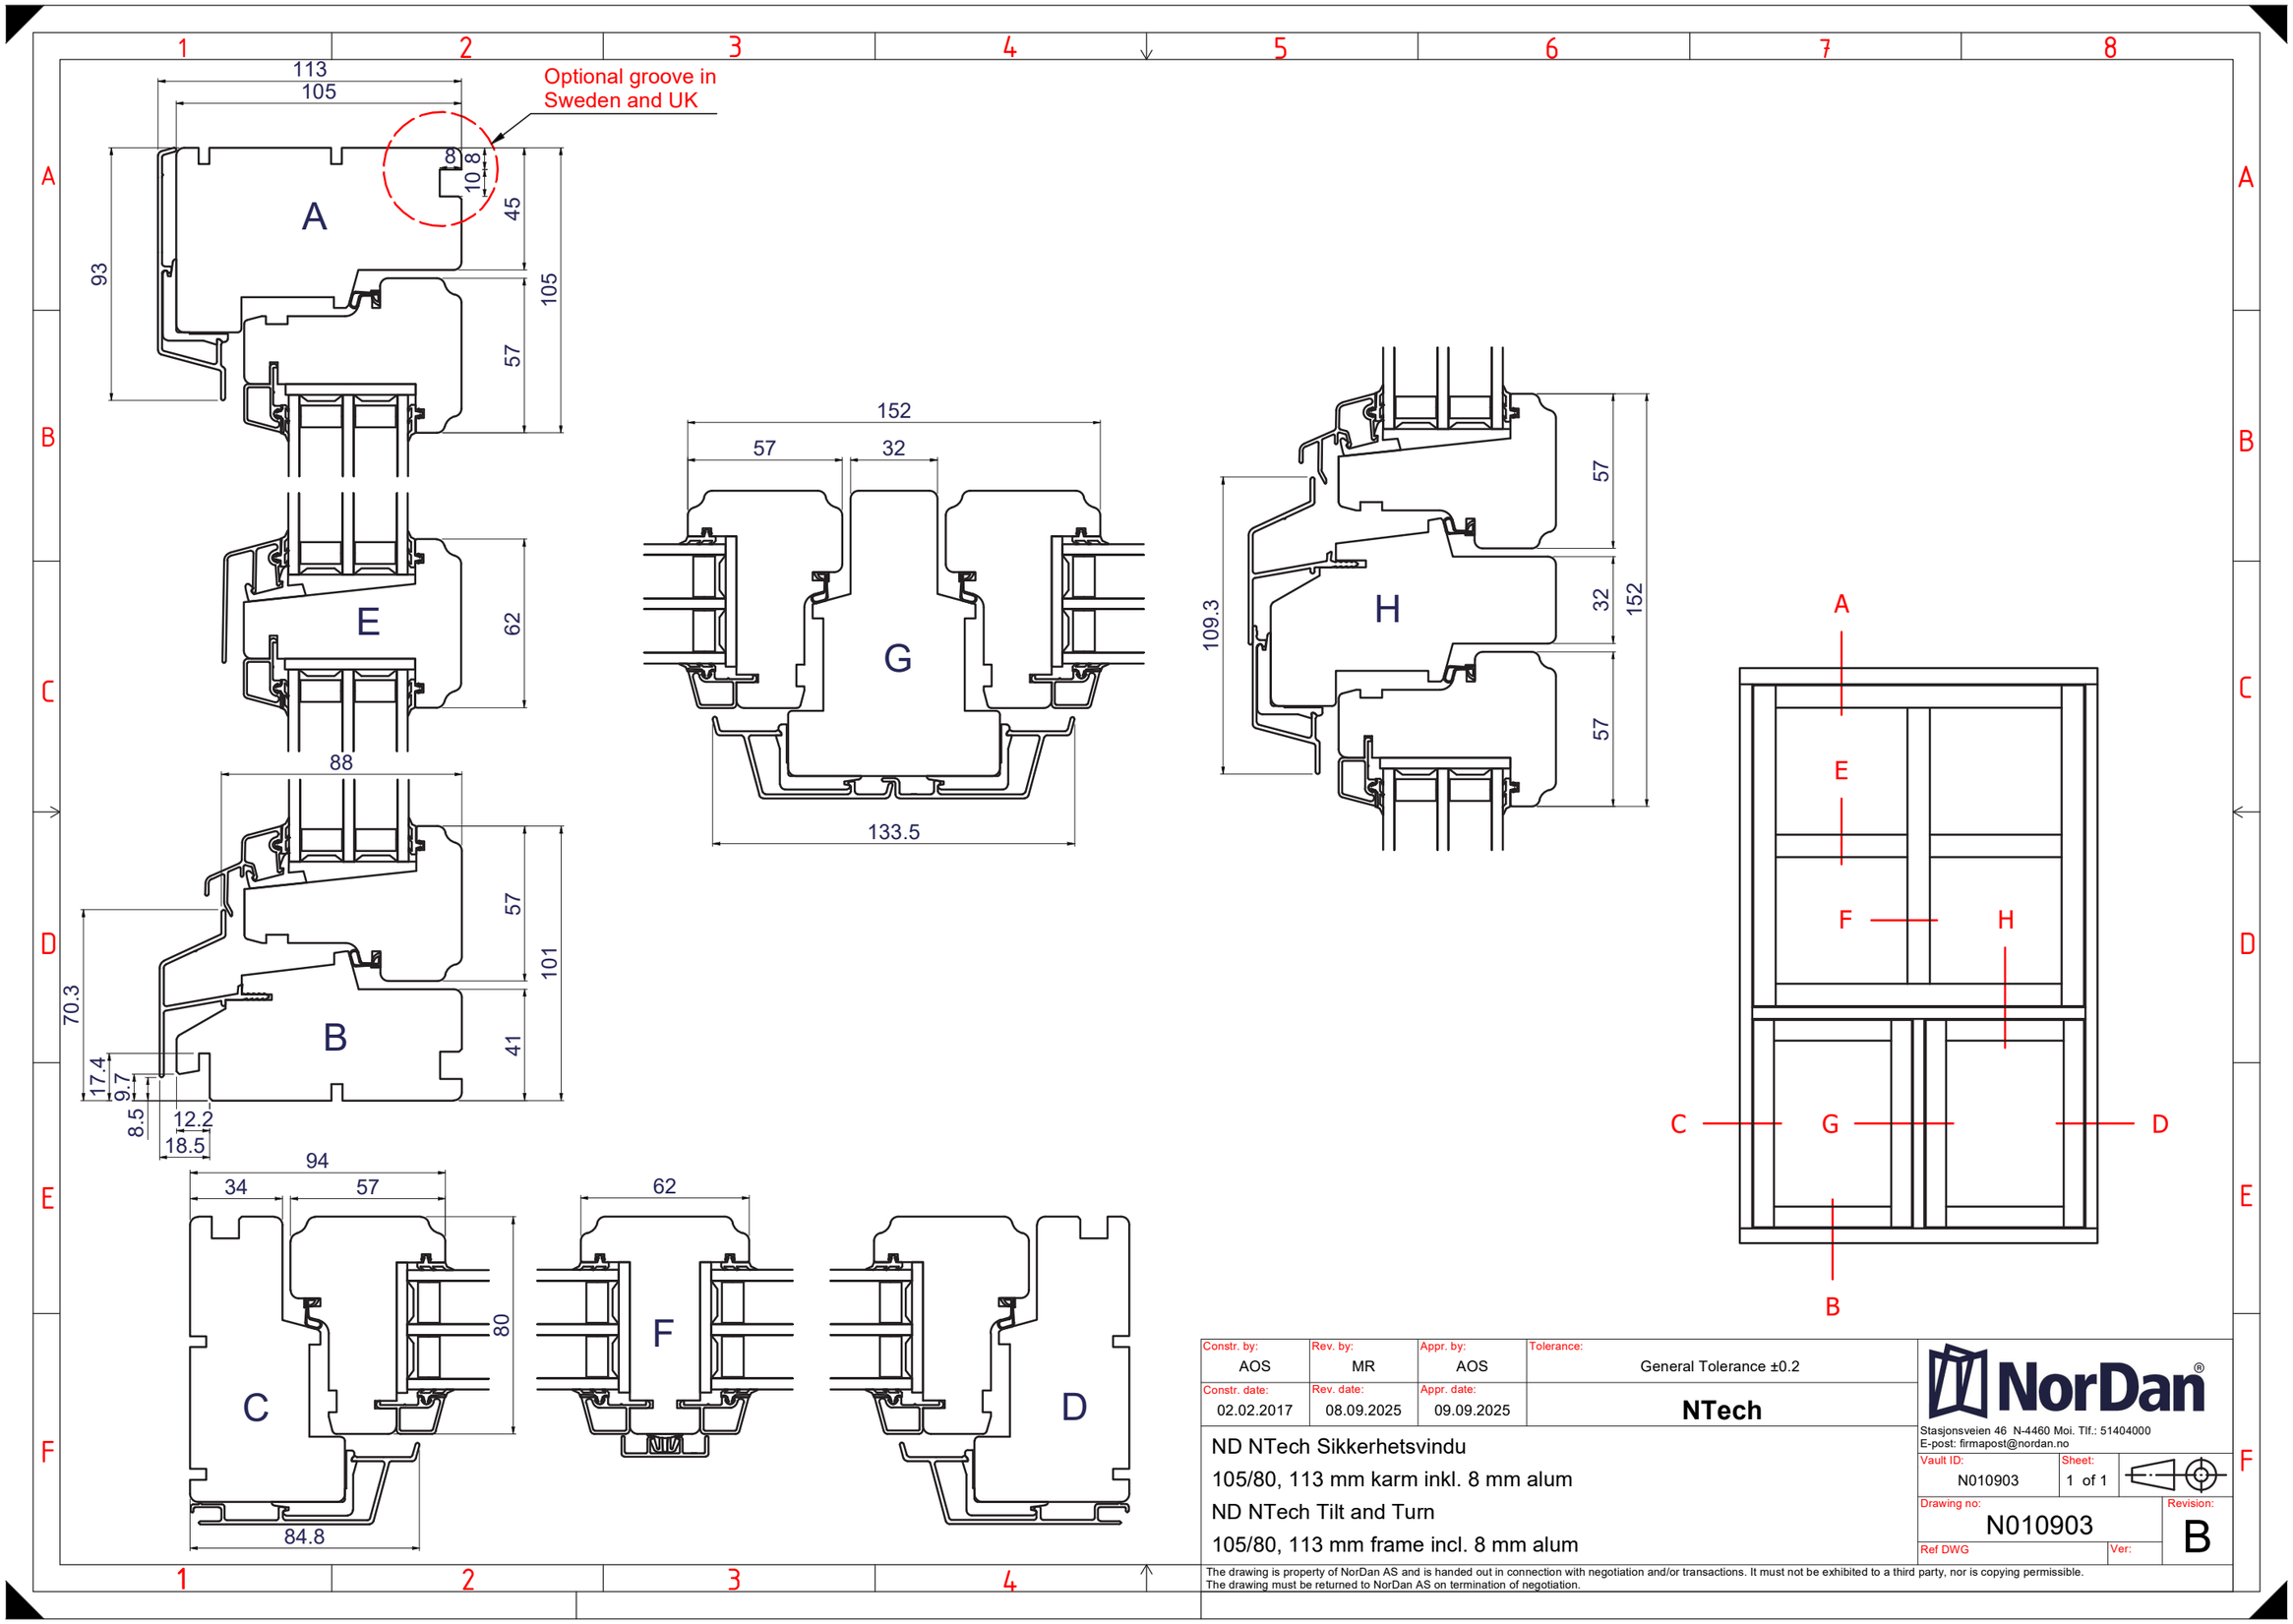


| Constr. by: | Rev. by: | Appr. by: | Tolerance: |
|---|---|---|---|
| AOS | MR | AOS | General Tolerance ±0.2 |
| **Constr. date:** | **Rev. date:** | **Appr. date:** | **NTech** |
| 02.02.2017 | 08.09.2025 | 09.09.2025 | |

ND NTech Sikkerhetsvindu
105/80, 113 mm karm inkl. 8 mm alum
ND NTech Tilt and Turn
105/80, 113 mm frame incl. 8 mm alum


NorDan
Stasjonsveien 46 N-4460 Moi. Tlf.: 51404000
E-post: firmapost@nordan.no


| Vault ID: | Sheet: |
|---|---|
| N010903 | 1 of 1 |

| Drawing no: | Revision: |
|---|---|
| N010903 | B |

Ref DWG | Ver:


The drawing is property of NorDan AS and is handed out in connection with negotiation and/or transactions. It must not be exhibited to a third party, nor is copying permissible.
The drawing must be returned to NorDan AS on termination of negotiation.