Dokument ID: 000271(5.00)	Snittritning - Kvillsfors Inåtgående m/kopplat utförande	Marknad	Gäller för produktkoder: KC, KF, KK, KN, KS, KU, P1, P2, P6	NorDan
Datum: 15 December 2021	Material: Trä + aluminium	Karm: 105 + 10 mm	Glas: 3+1	Sida: 1 av 1

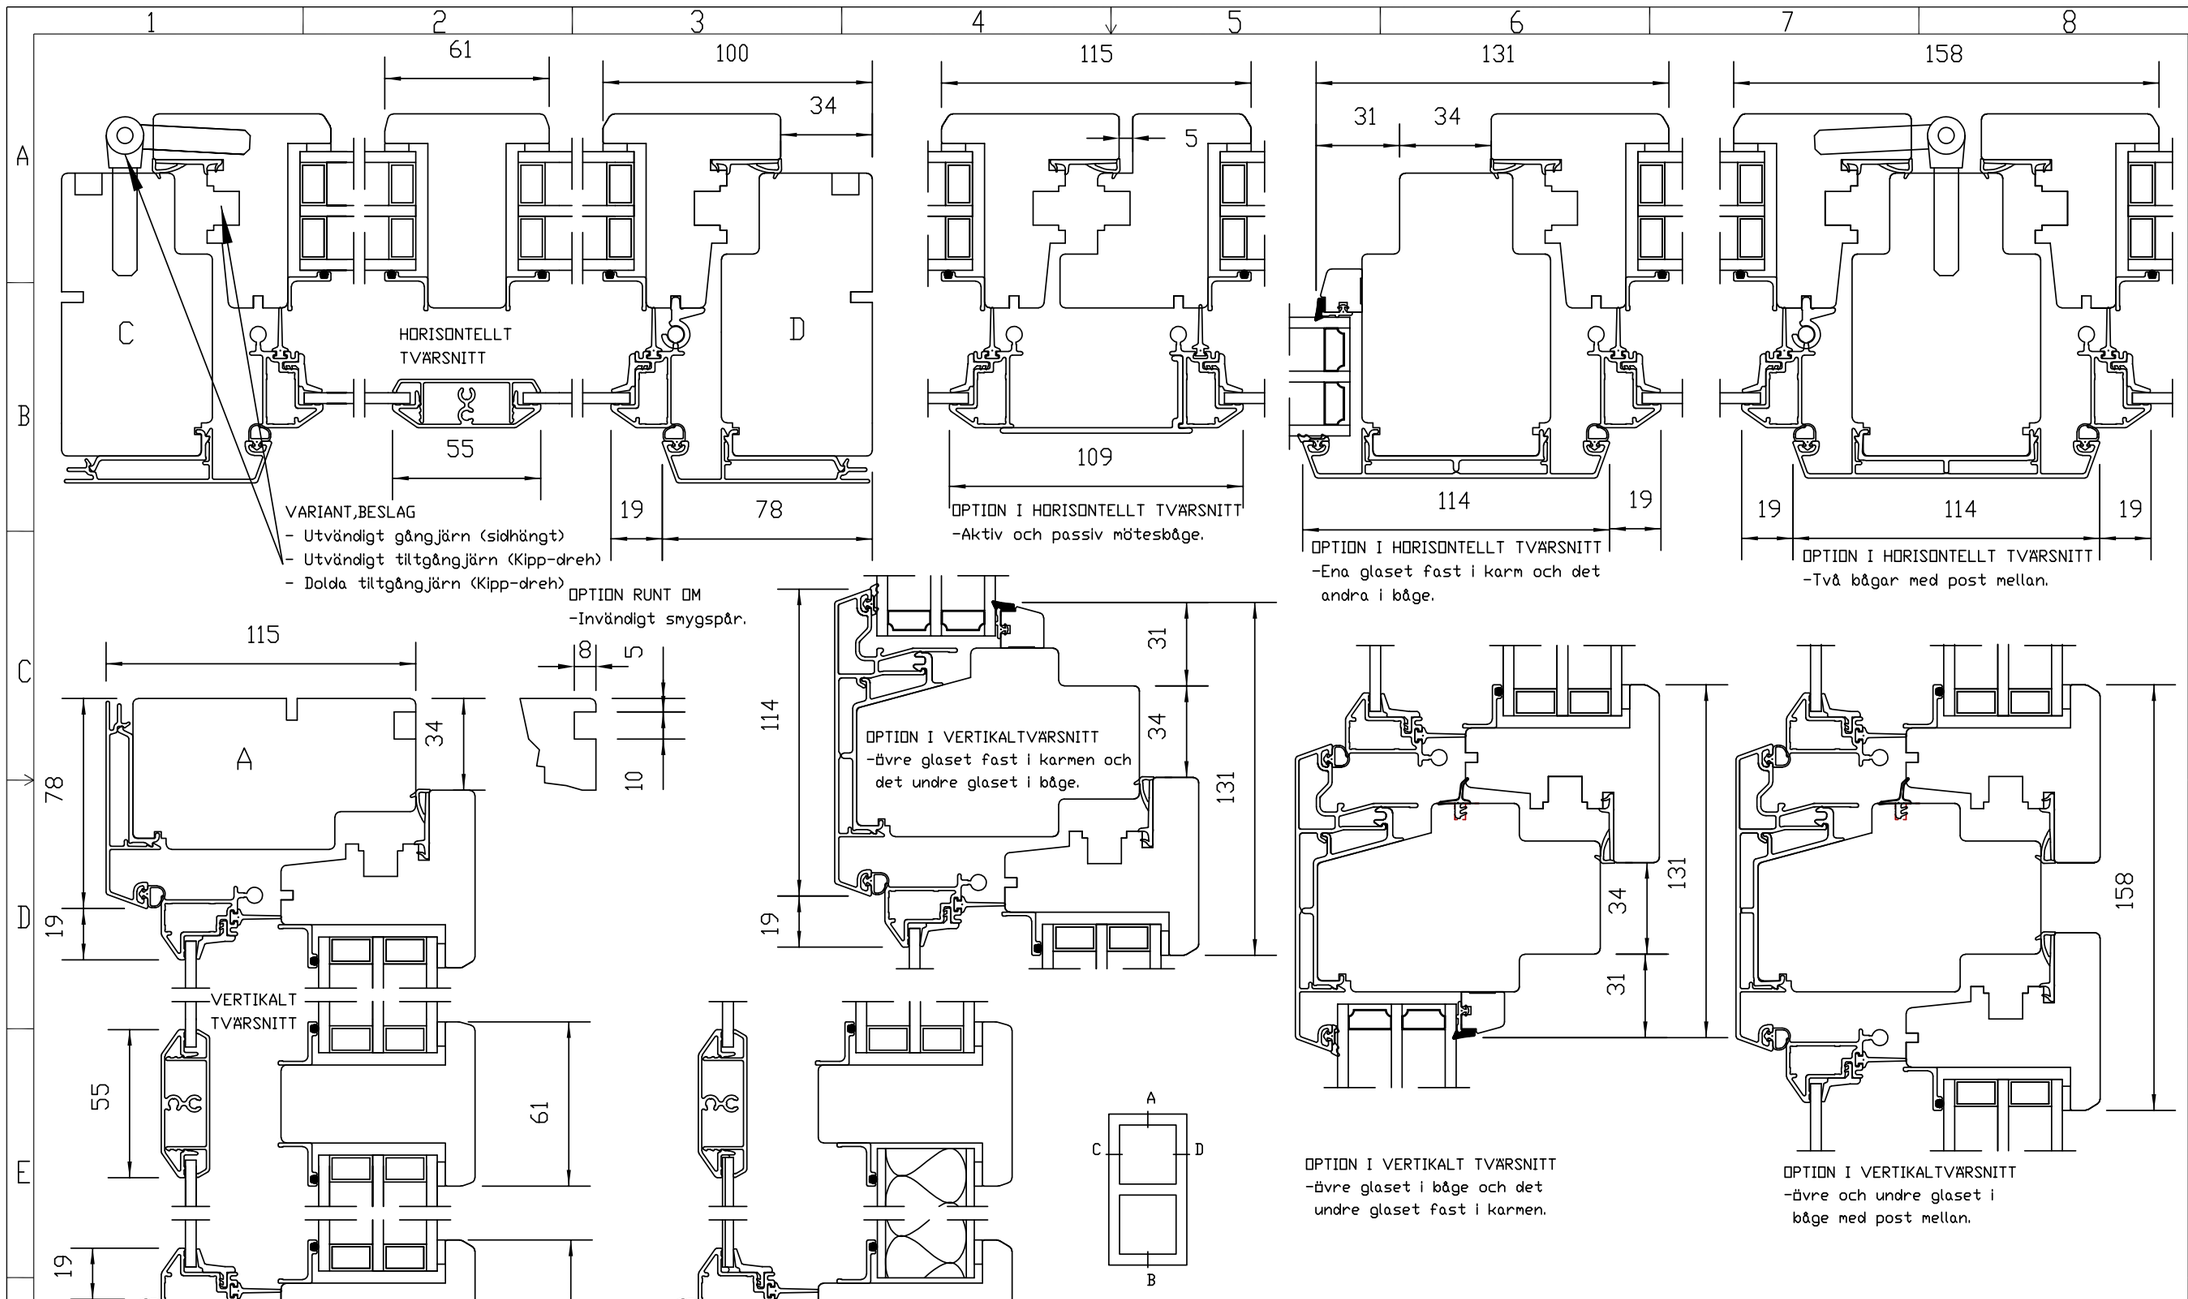

Konstr.av: PJ	Rev. av: AP	Godk.av: AP	Tolerans: General Tolerance ±0.2
Konstr. datum: 2016-03-11	Rev. datum: 2021-12-15	Godk.datum: 2021-12-15	Produktgrupp: Inåtgående kopplat 3+1

Produkt: KT994 (KS,KN,KC,KU,P1,P2,P6)

Beskrivning: Inåtgående fönster, kopplat 3+1

Material: Trä och Aluminium

Standard: Standardutförande

Format: Skala: Sida: 1 av 1

Ritningsnummer: 994-10-W04 Revision: C

Tidigare ritn. (Rev.): 2021-08-20

Denna ritning är NorDan AB's egendom och får ej utan vårt medgivande kopieras, överlåtas till annan eller på annat sätt obehörigen användas.Överträdelse beivras med stöd av gällande lag