Dokument ID: 001525(1.00)

Snittritning - NTech Skjutdörr, modern profil

Marknad:

Gäller för: 2P, 4P, 4S, FD, FP, SD

NorDan

Datum: 10 September 2025 **Material:** Trä **Glas:** 3-glas

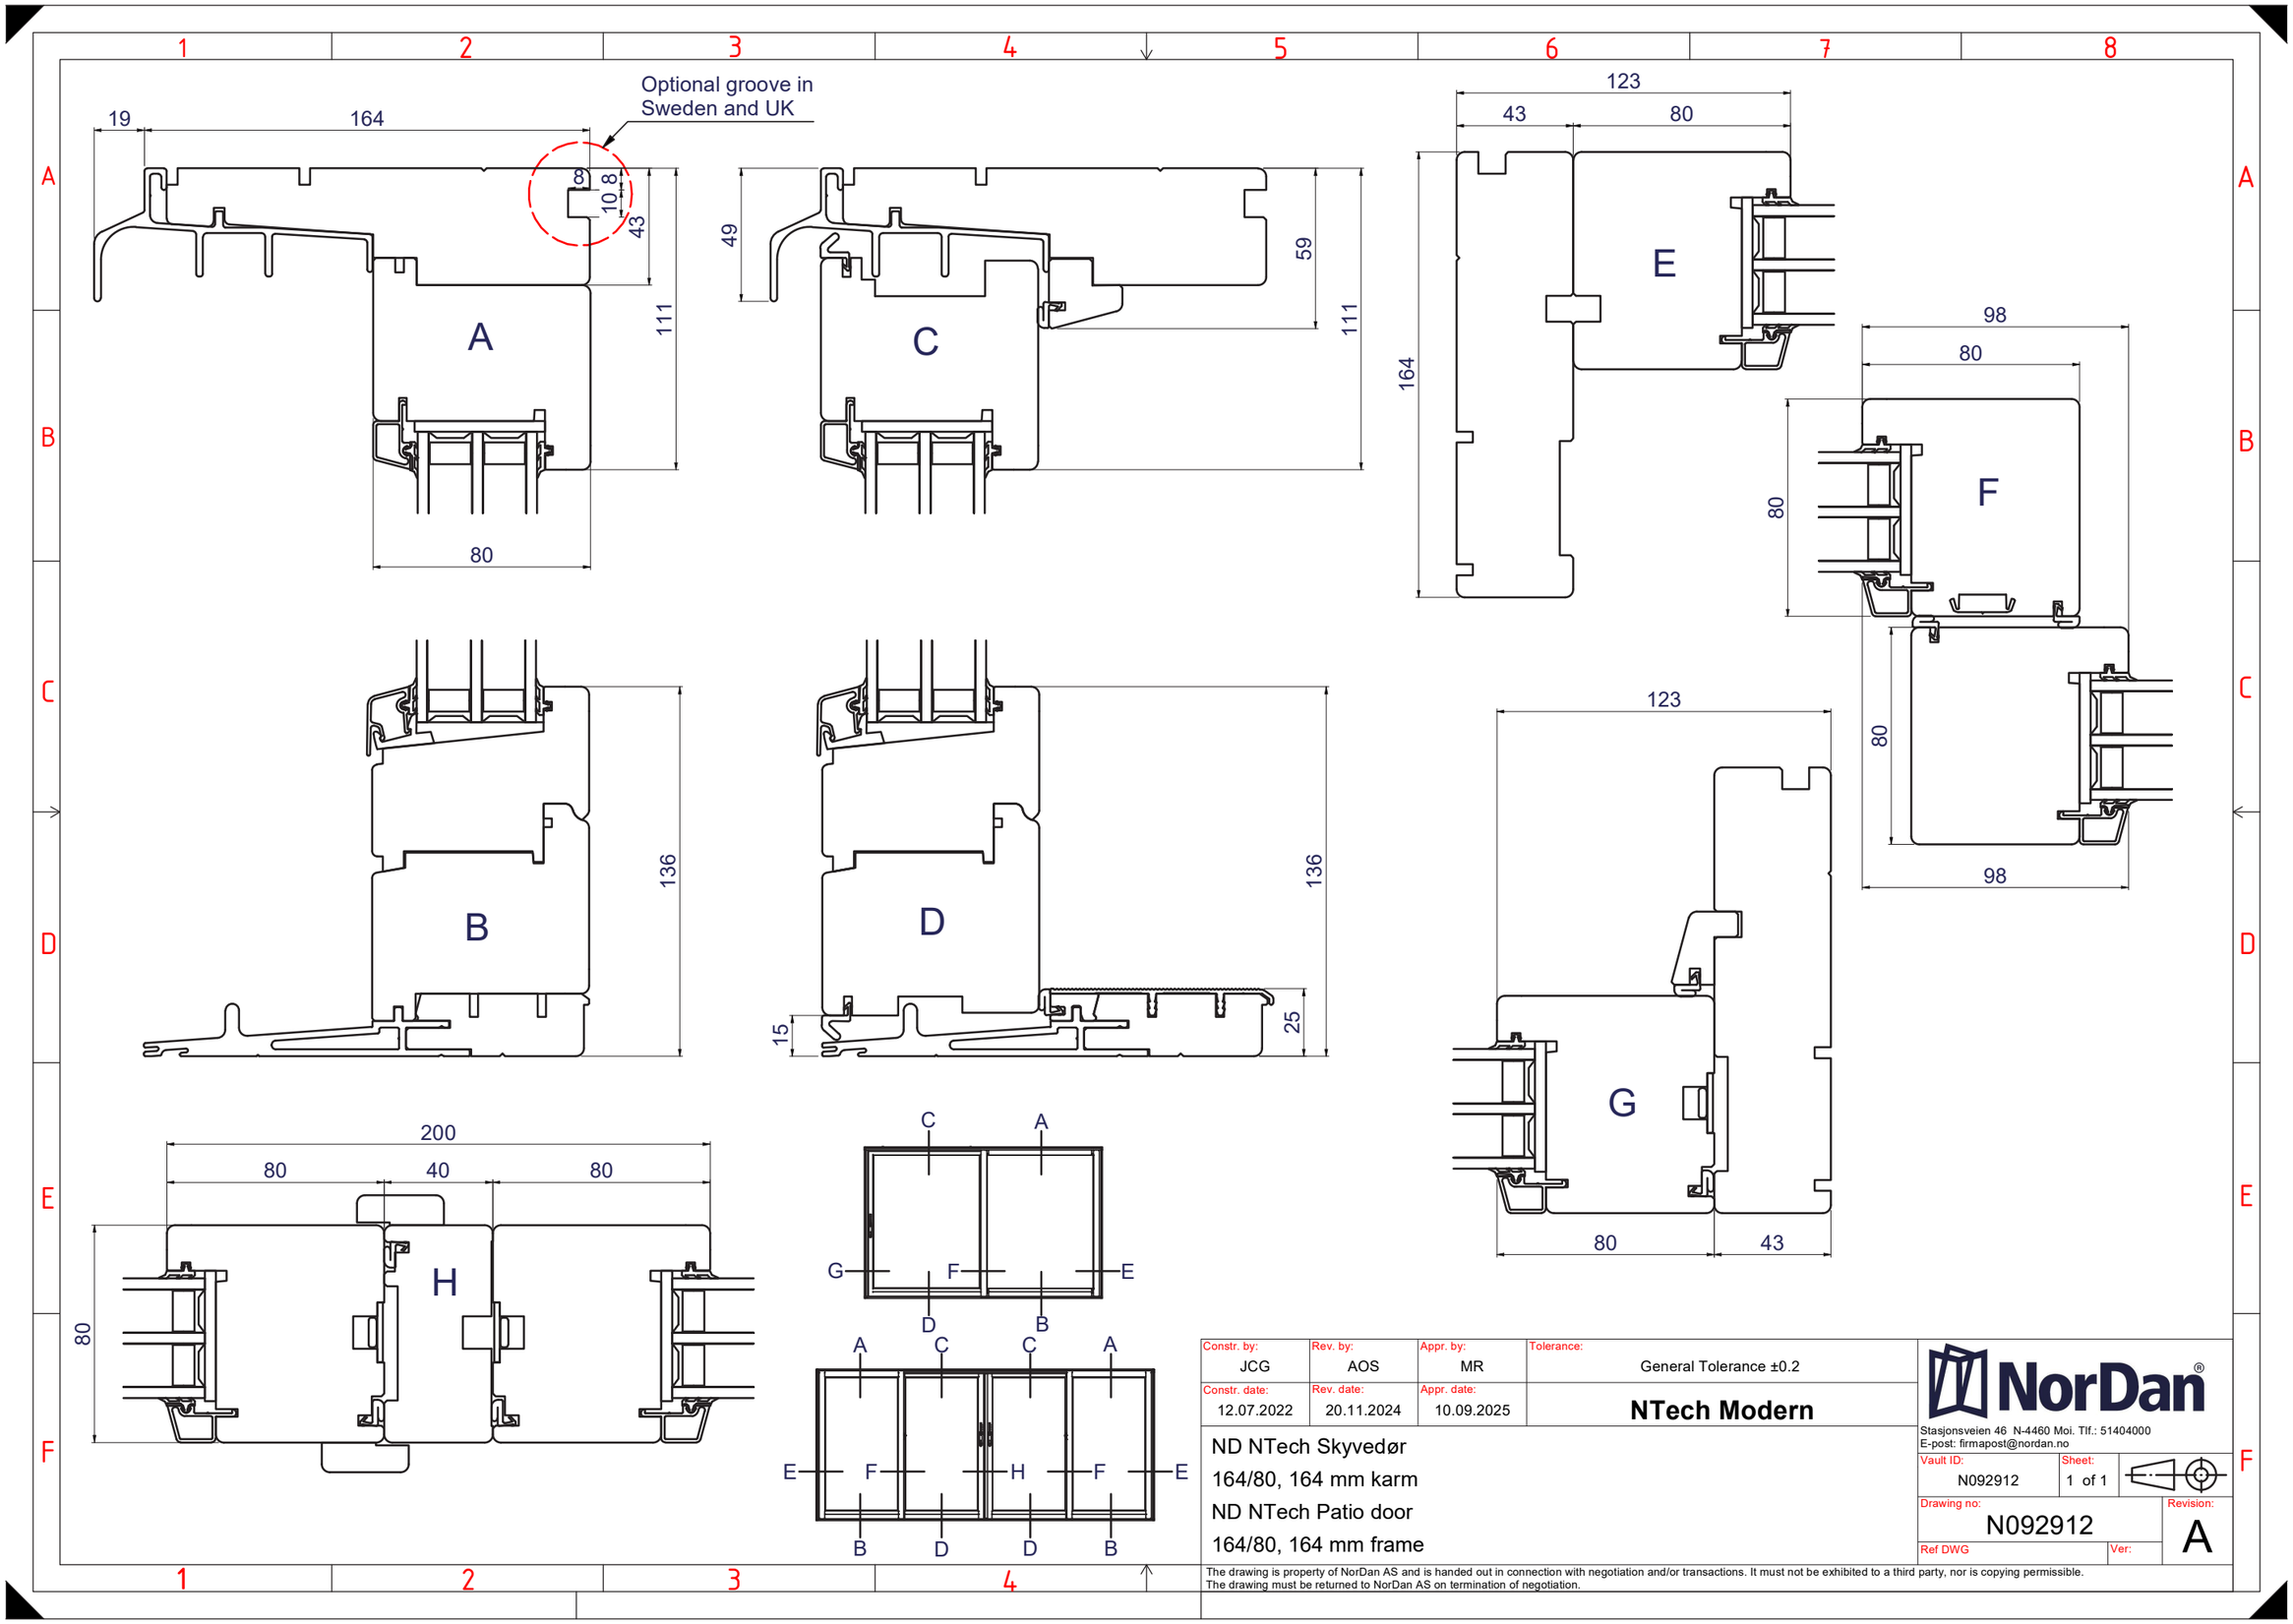

Constr. by:	Rev. by:	Appr. by:	Tolerance:
JCG	AOS	MR	General Tolerance ±0.2
Constr. date:	**Rev. date:**	**Appr. date:**	**NTech Modern**
12.07.2022	20.11.2024	10.09.2025	

ND NTech Skyvedør
164/80, 164 mm karm
ND NTech Patio door
164/80, 164 mm frame

NorDan®
Stasjonsveien 46 N-4460 Moi. Tlf.: 51404000
E-post: firmapost@nordan.no

Vault ID:	Sheet:
N092912	1 of 1

Drawing no:	Revision:
N092912	A

Ref DWG | Ver:

The drawing is property of NorDan AS and is handed out in connection with negotiation and/or transactions. It must not be exhibited to a third party, nor is copying permissible.
The drawing must be returned to NorDan AS on termination of negotiation.