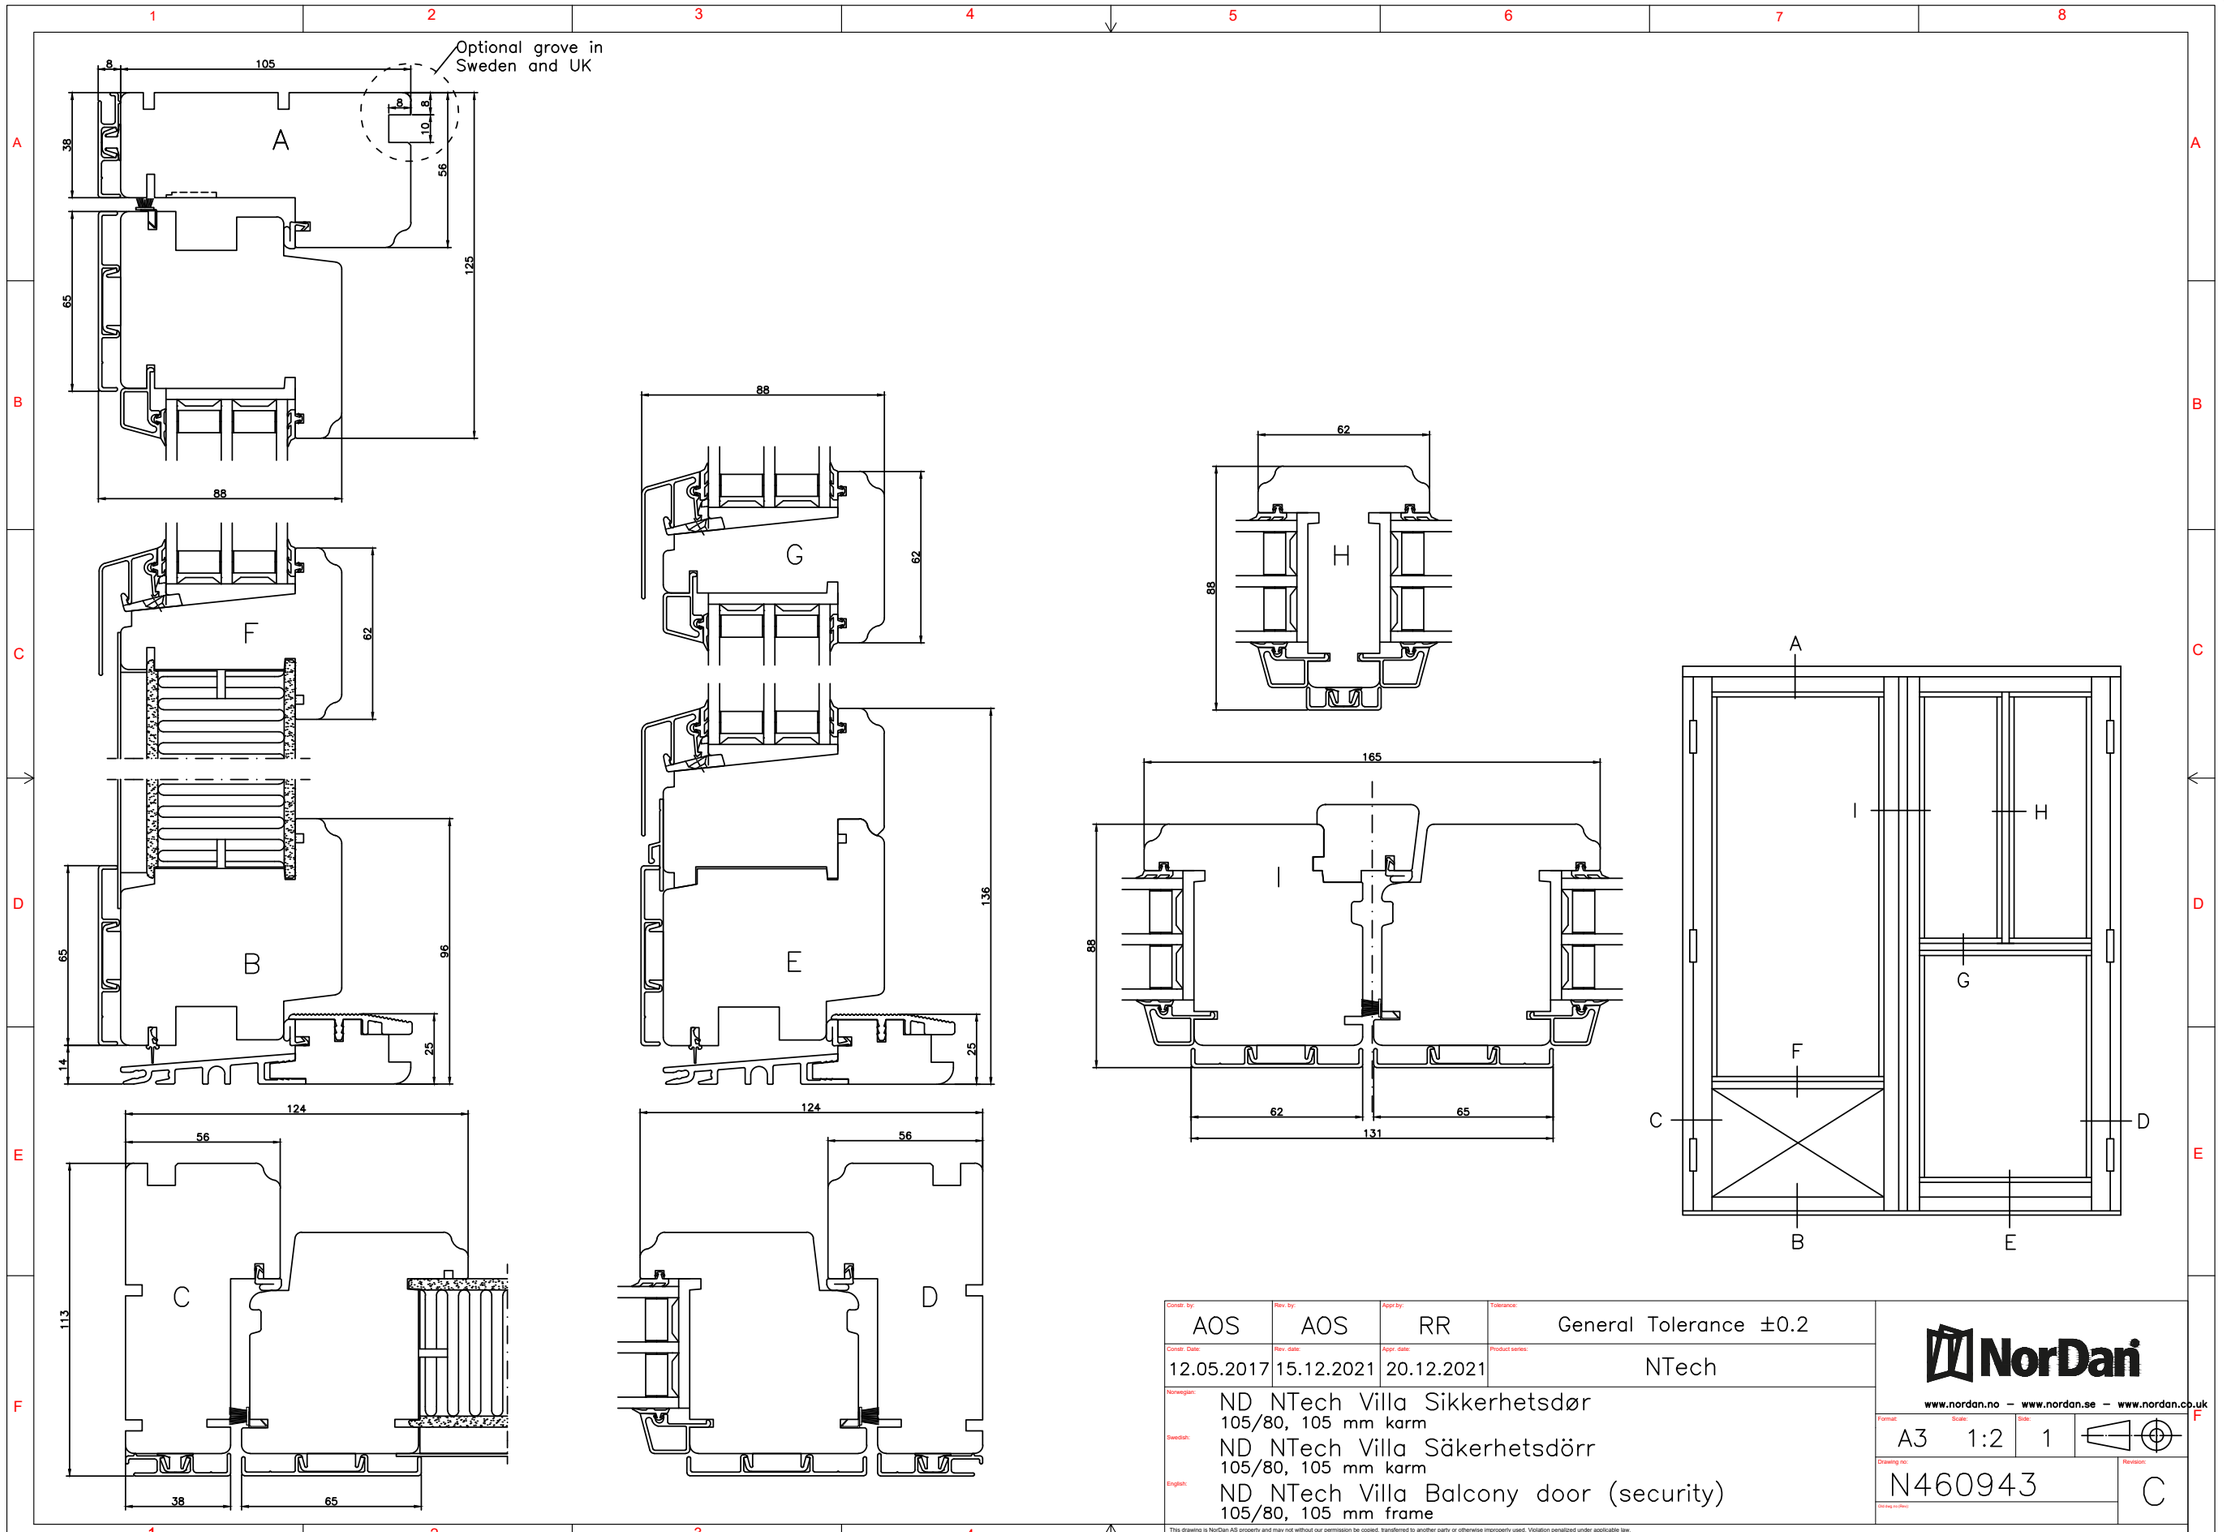Dokument ID: 000159(3.11)	Snittegning - ND NTech Villa Sikkerhetsdør	Marked	Gjelder for produktkoder: BE, BI, BX, TE, TI, TX	NorDan
Dato: 20 December 2021	Material: Tre + aluminium	Karm: 105	Glass: 3-lags	Side: 1 av 1