Dokument ID: 000158(3.11)	Snittegning - ND NTech Villa Sikkerhetsdør	Marked	Gjelder for produktkoder: BE, BI, BX, TE, TI, TX	NorDan
Dato: 20 December 2021	Material: Tre	Karm: 105	Glass: 3-lags	Side: 1 av 1

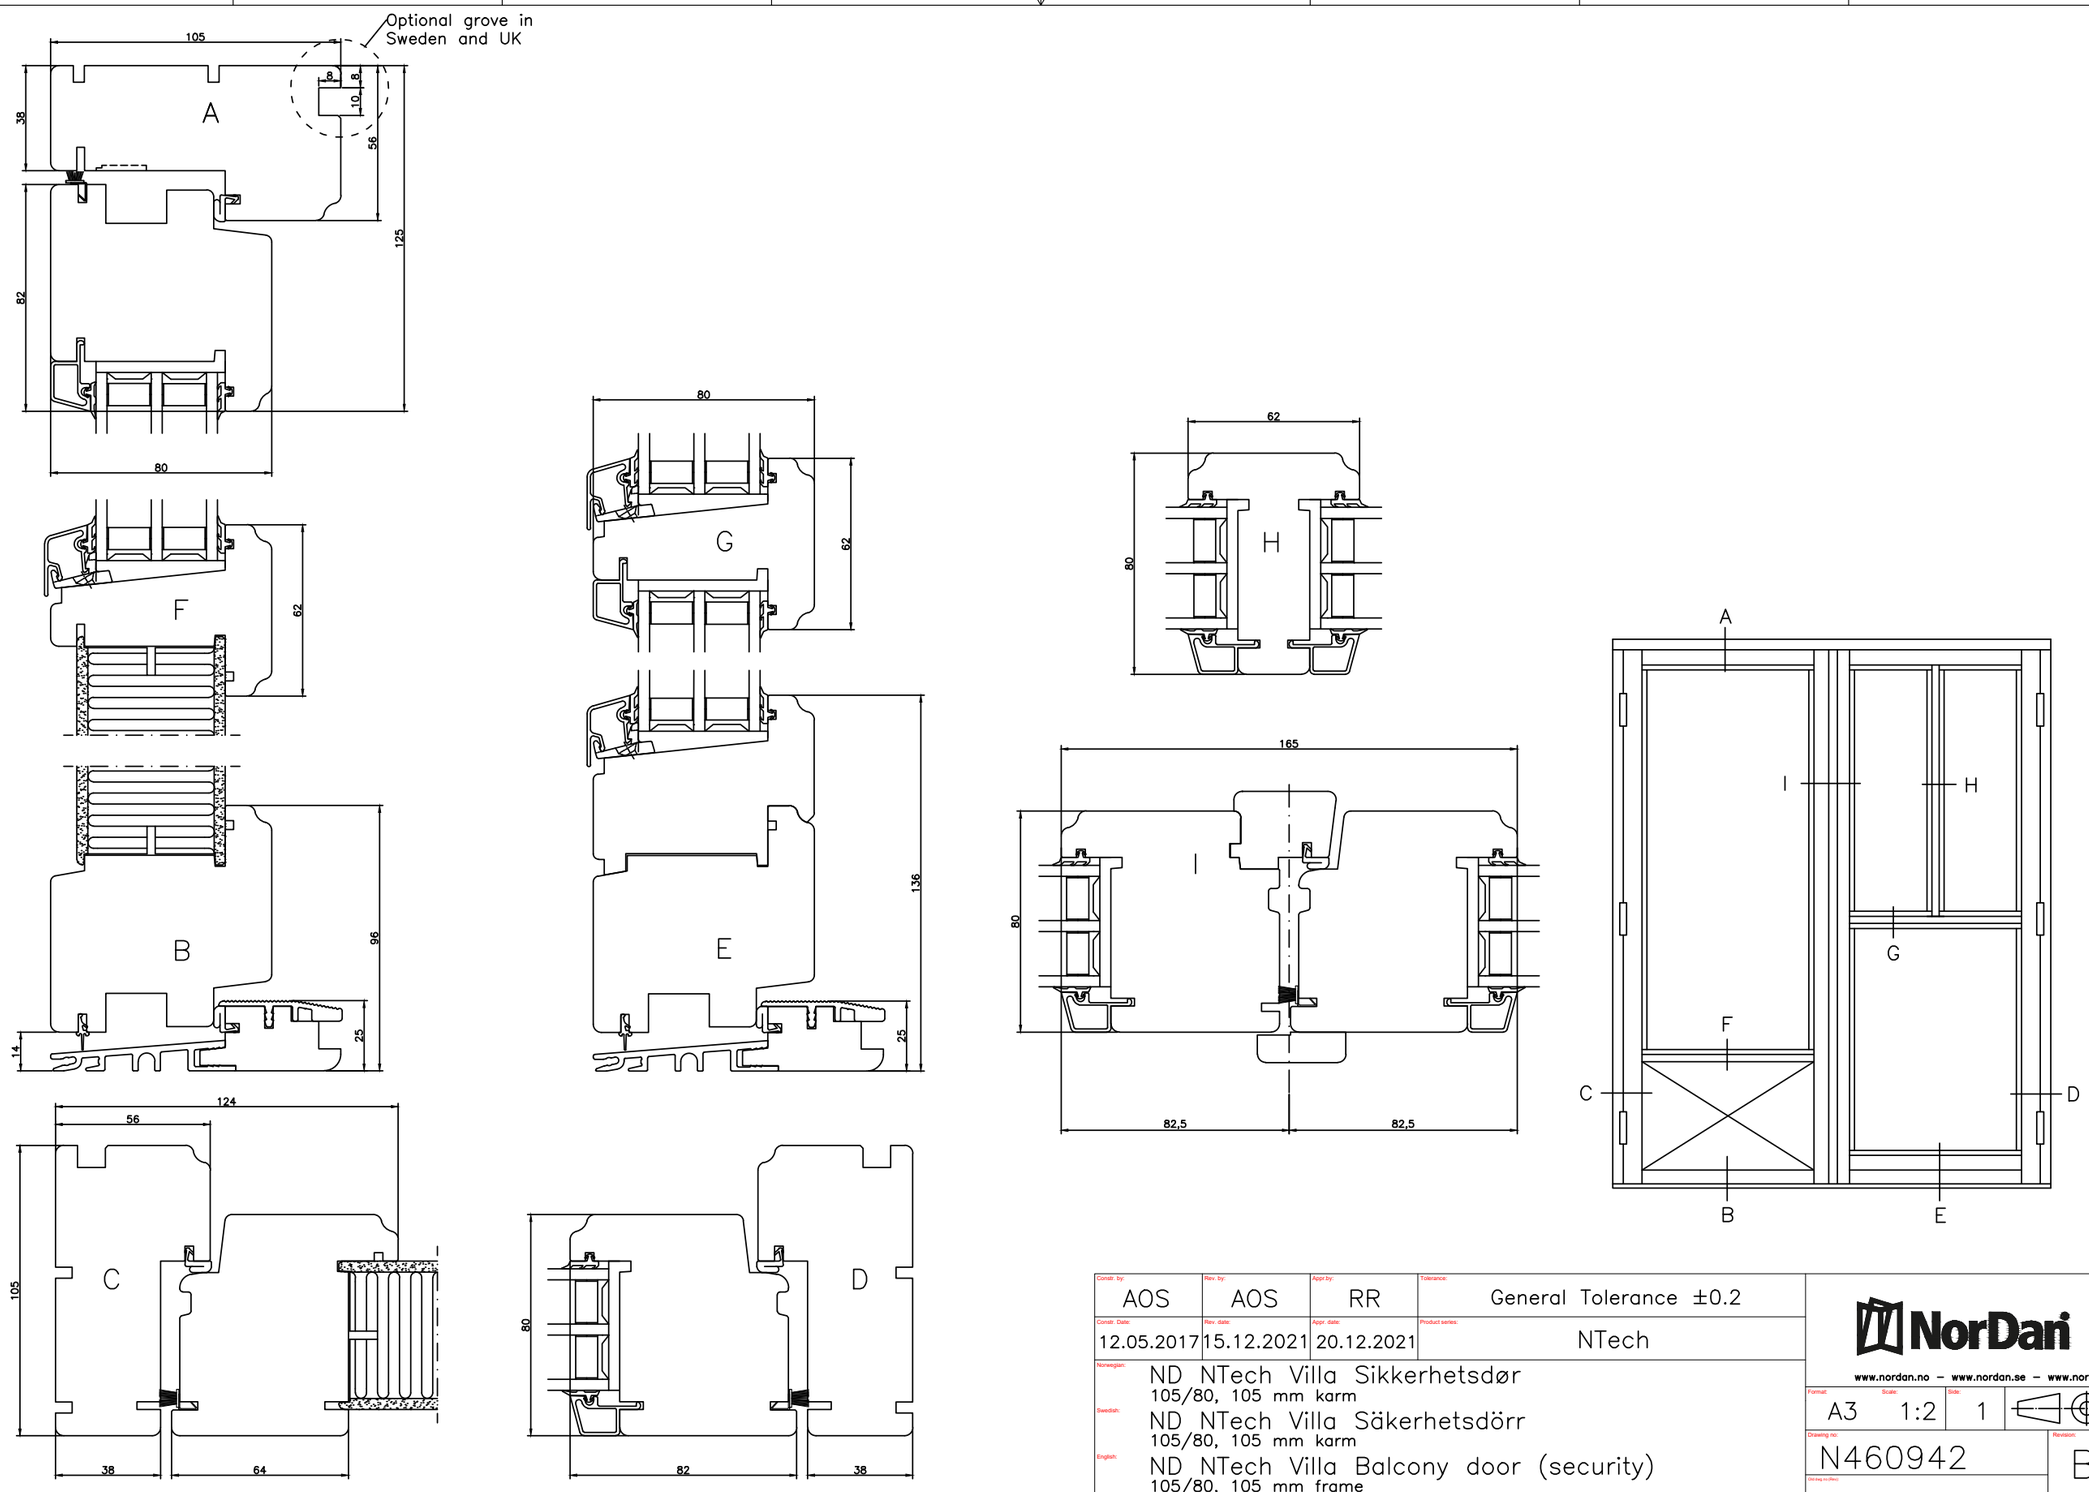

Constr. by:	Rev. by:	Appr.by:	Tolerance:
AOS	AOS	RR	General Tolerance ±0.2
Constr. Date: 12.05.2017	Rev. date: 15.12.2021	Appr. date: 20.12.2021	Product series: NTech

Norwegian: ND NTech Villa Sikkerhetsdør
105/80, 105 mm karm

Swedish: ND NTech Villa Säkerhetsdörr
105/80, 105 mm karm

English: ND NTech Villa Balcony door (security)
105/80, 105 mm frame

NorDan
www.nordan.no – www.nordan.se – www.nordan.co.uk

Format:	Scale:	Side:	
A3	1:2	1	

Drawing no: N460942

Revision: B

Old dwg. no.(Rev.):

This drawing is NorDan AS property and may not without our permission be copied, transferred to another party or otherwise improperly used. Violation penalized under applicable law.